


# RUHE

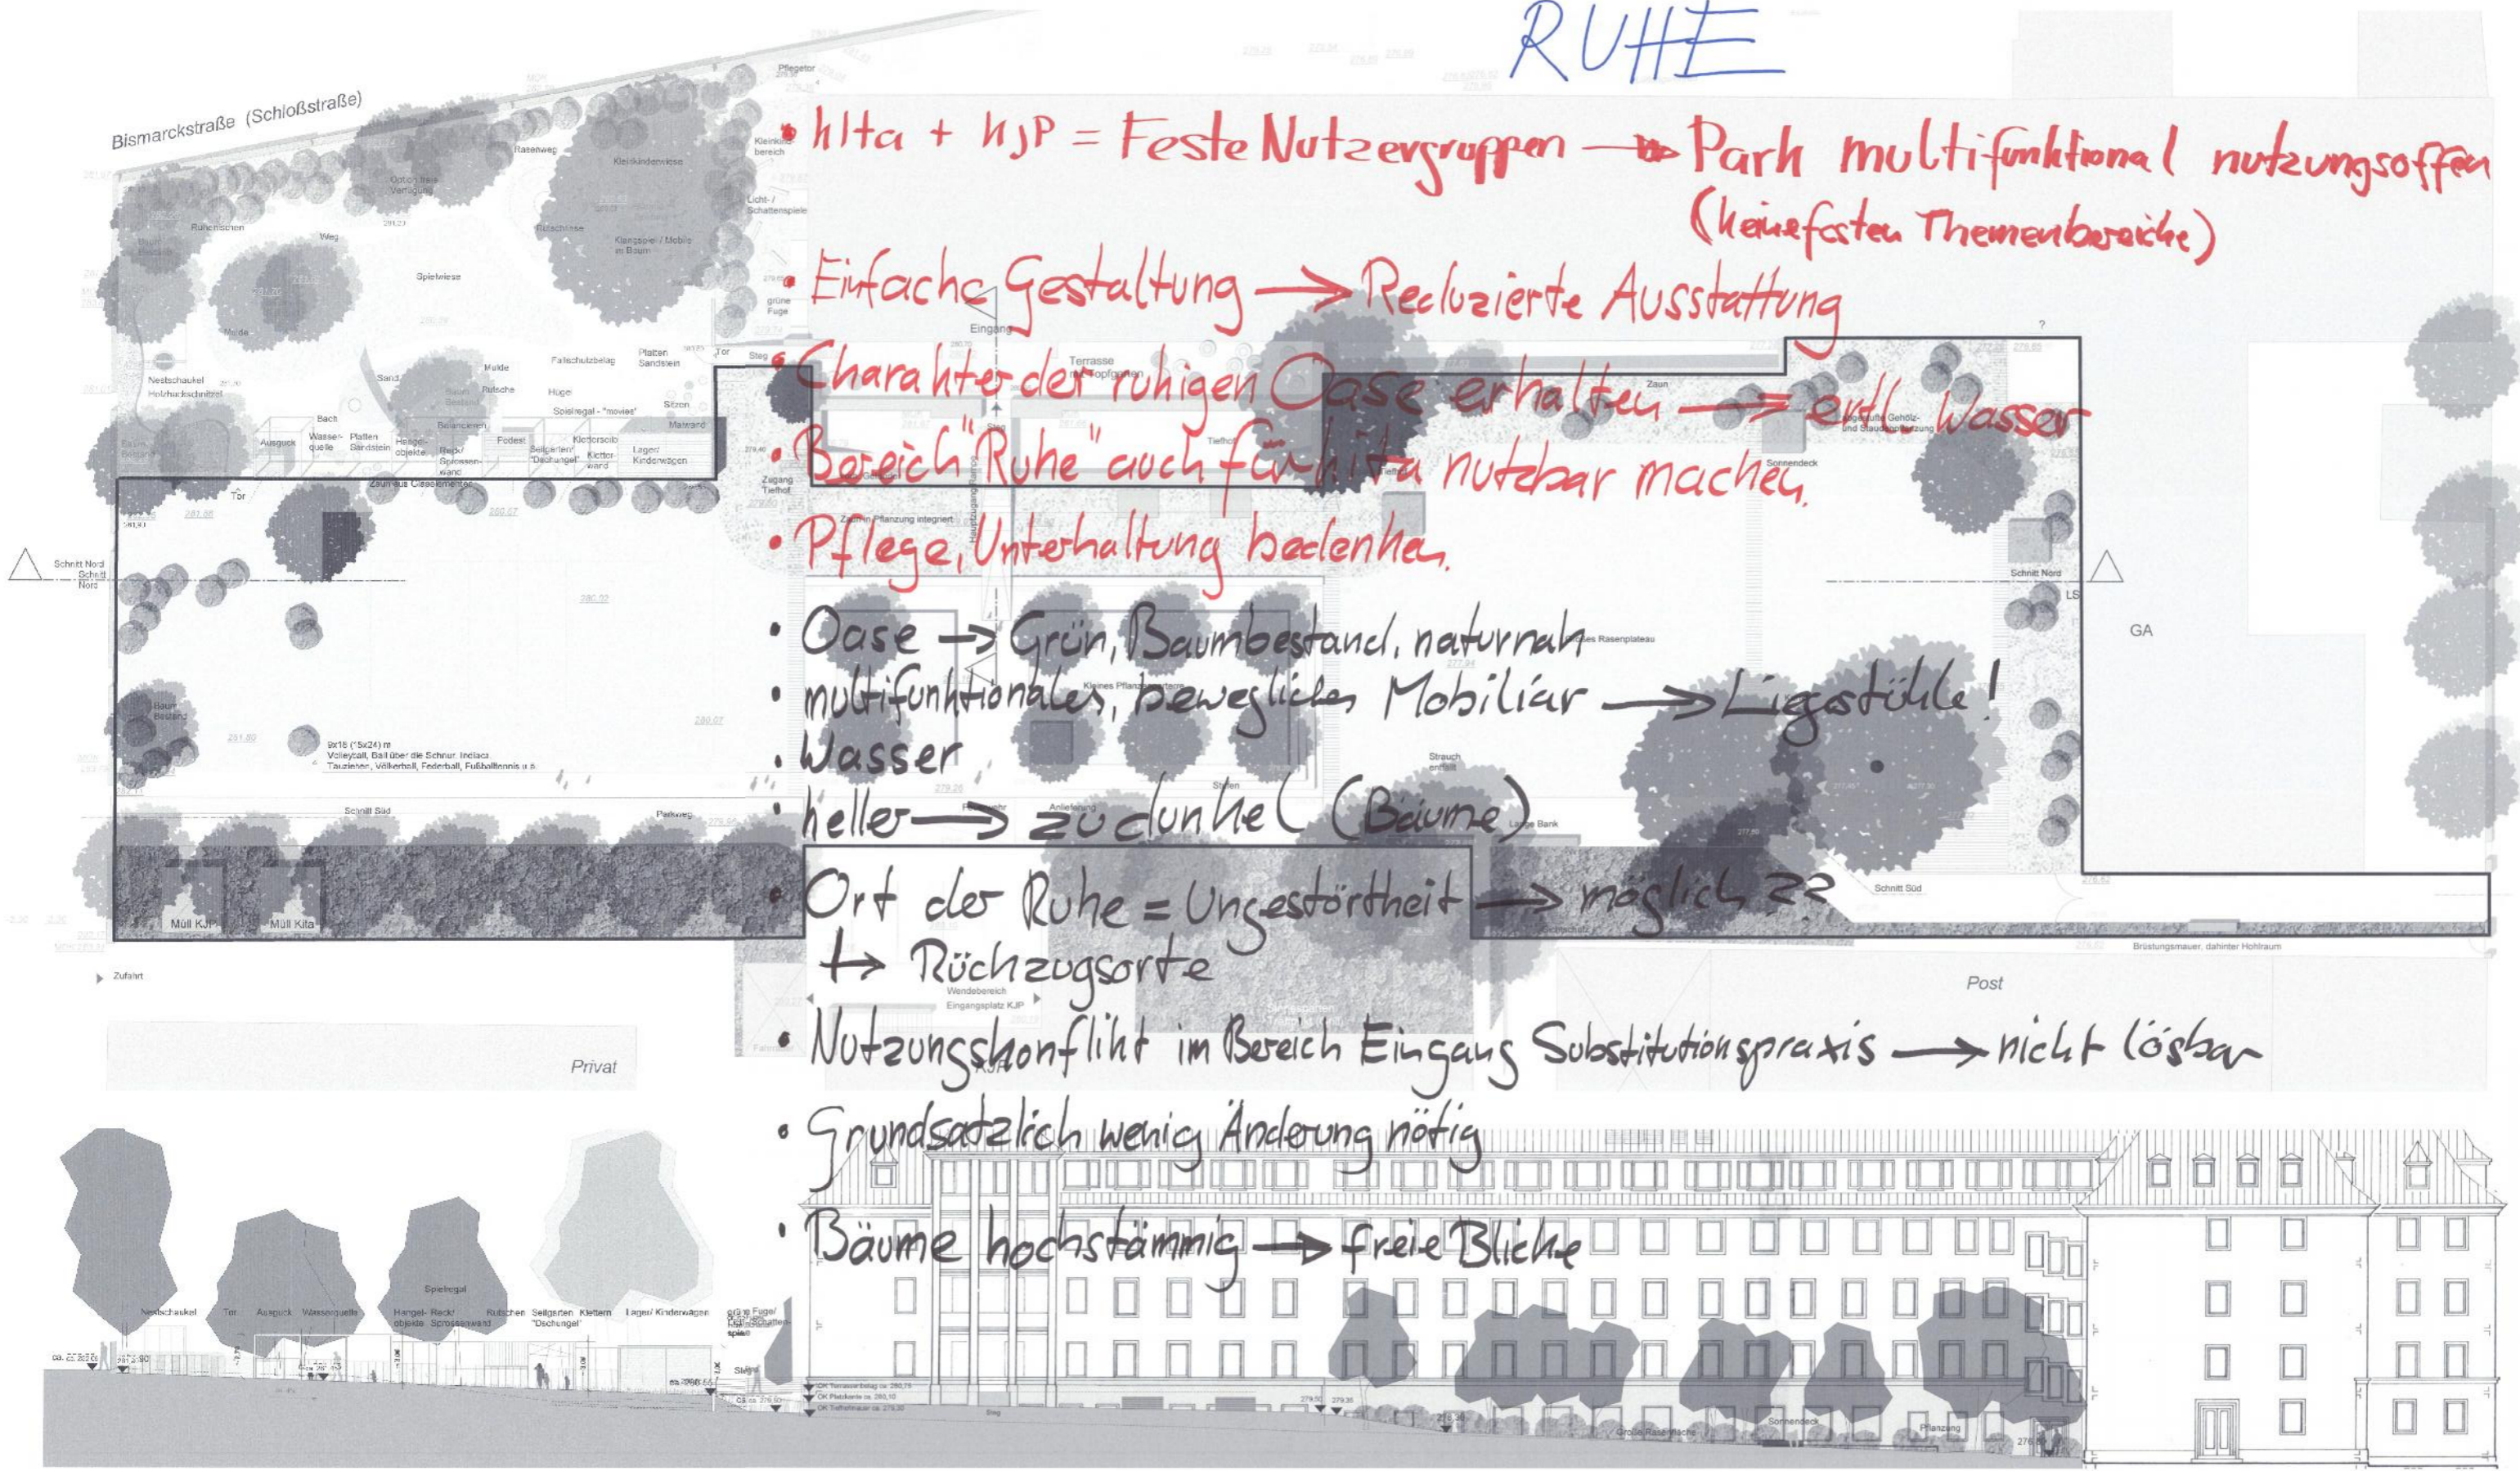

• KITA + KJP = Feste Nutzergruppen → Park multifunktional (nutzungsoffen) (keine festen Themenbereiche)

• Einfache Gestaltung → Reduzierte Ausstattung

• Charakter der ruhigen Oase erhalten → evtl. Wasser

• Bereich "Ruhe" auch für Kita nutzbar machen.

• Pflege, Unterhaltung bedenken.

• Oase → Grün, Baumbestand, naturnah

• multifunktionales, bewegliches Mobiliär → Ligastühle!

• Wasser

• heller → zu dunkel (Bäume)

• Ort der Ruhe = Ungestörtheit → möglich ??

↳ Rückzugsorte

• Nutzungskonflikt im Bereich Eingang Substitutionspraxis → nicht lösbar

• Grundsätzlich wenig Änderung nötig

• Bäume hochstämmig → freie Blicke



AKTIV

Gesundheits(amt)s Pfad  
durch ATR

interessante Sportarten  
+ Basketball  
+ Federball

- Fußball (>307)

Flächen anbieten ohne  
Nutzungsplanung

WLAN!

- Pavillon! ab Bühne

Duft! Sinne anregen!  
Mehrschicht!

KITA-FLÄCHE HIER!

Urban Gardening  
Obstbaum

keine Dunkelränder

KJP-Aktivitäten hier!  
(Spielplatz)

Austausch!

kleinkindspiel (EKIZ)

bewaldete Pflanz!

ATR sinnvoll  
Park kindgerecht + hier

begehrtes  
Wasser!  
(Fontänen)

Aktivitätsfläche  
(Sesseln o....)

keine extra  
Treffpunkt.  
Licht!

Quelle + Bach

Fahrradpark!

'Pulver' Aktivitäten  
wie Fitnessgeräte, Yoga, Tai Chi

"keyholder?"

Privat

KJP



Park am Gesundheitsamt

M 1:100

Stand 24.09.2014

Büro Hink  
Landschaftsarchitektur

